



# FRIEDHOF MUOTATHAL

## REALISIERUNGSPLAN

### SITUATION M 1:200

TONY LINDER + PARTNER AG  
FLÜELERSTRASSE 122  
6460 ALTDORF

Gr. A3  
19.04.2016 / LUAR

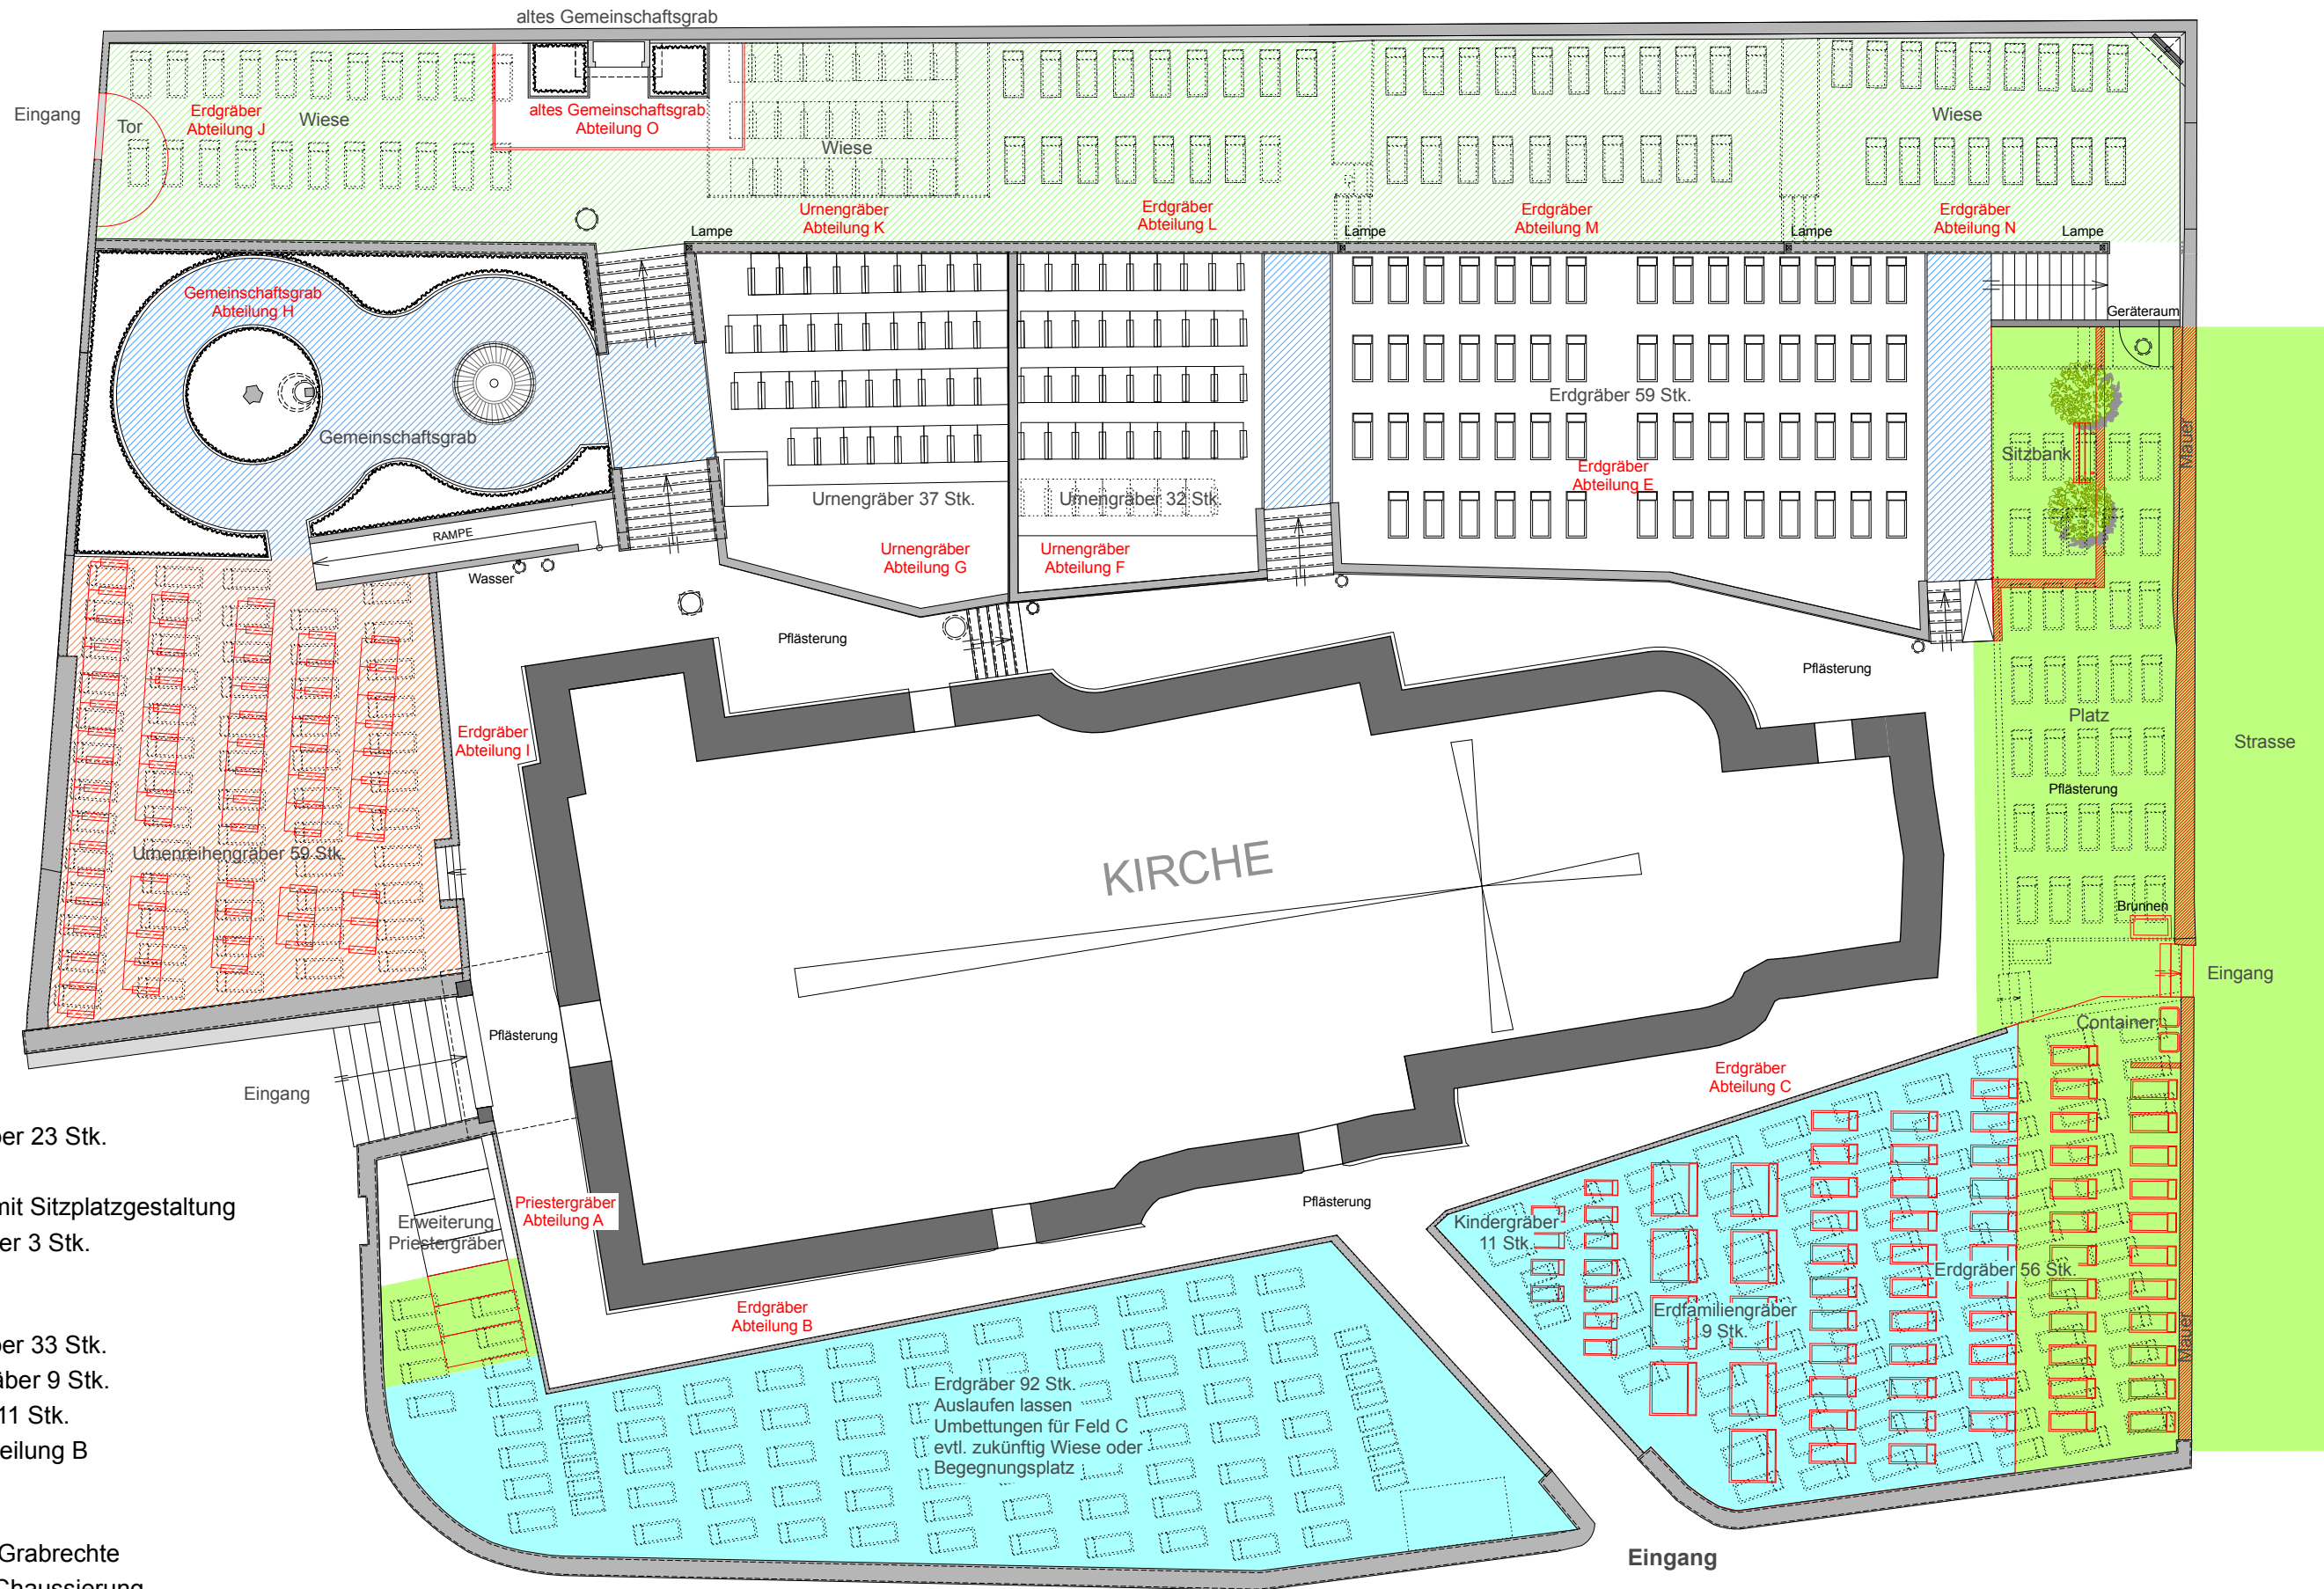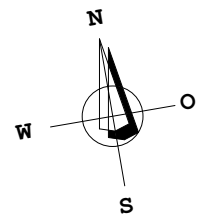

#### Bauetappen

- 2018
  - Sanierung Erdreihengräber 23 Stk.
  - Neue Stützmauer
  - Absenkung Abteilung D mit Sitzplatzgestaltung
  - Erweiterung Priestergräber 3 Stk.

- 2025 / 2026
  - Sanierung Erdreihengräber 33 Stk.
  - Sanierung Erdfamiliengräber 9 Stk.
  - Sanierung Kindergräber 11 Stk.
  - Begegnungsplatz bei Abteilung B

#### Fortlaufend (durch Gemeinde)

- Begrünung, nach Ablauf Grabrechte
- Wege mit Bitumen-Kies-Chaussierung
- Abteilung I mit Urnenreihengräber